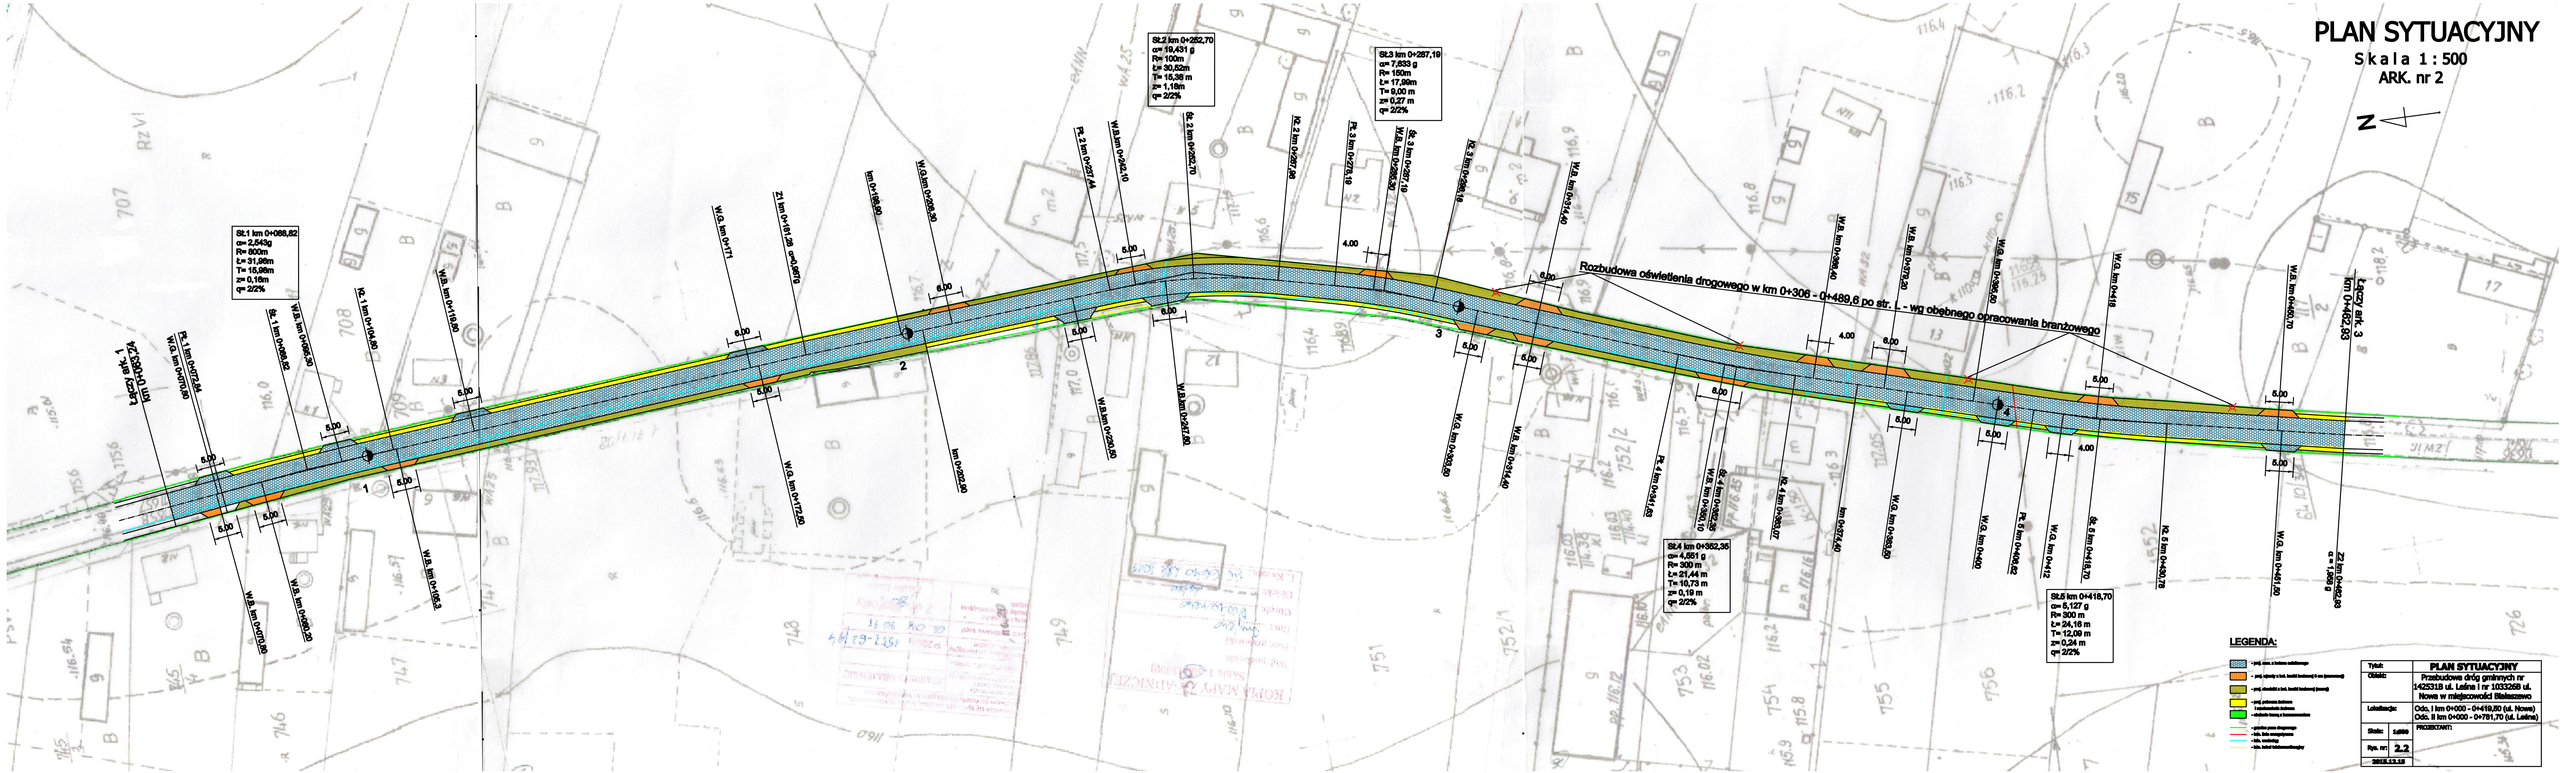
PLAN SYTUACYJNY
Skala 1:500
ARK. nr 2
N
Rozbudowa oświetlenia drogowego w km 0+306 - 0+489,6 po str. L - wg obębnego opracowania branżowego
St.1 km 0+088,82
α= 2,543g
R= 800m
ℓ= 31,99m
T= 15,98m
z= 0,19m
q= 2/2%
St.2 km 0+252,70
α= 19,431 g
R= 100m
ℓ= 30,82m
T= 16,38 m
z= 1,18m
q= 2/2%
St.3 km 0+287,19
α= 7,693 g
R= 150m
ℓ= 17,99m
T= 9,00 m
z= 0,27 m
q= 2/2%
St.4 km 0+362,35
α= 4,551 g
R= 300 m
ℓ= 21,44 m
T= 10,73 m
z= 0,19 m
q= 2/2%
St.5 km 0+418,70
α= 5,127 g
R= 300 m
ℓ= 24,16 m
T= 12,09 m
z= 0,24 m
q= 2/2%
LEGENDA:
Tytuł:
PLAN SYTUACYJNY
OBIEKT:
Przebudowa dróg gminnych nr 1423318 ul. Lelina i nr 1033268 ul. Nowa w miejscowości Bieleszowo
Lokalizacja:
Odc. I km 0+000 - 0+419,80 (ul. Nowa)
Odc. II km 0+000 - 0+791,70 (ul. Lelina)
Skala:
1:500
PROJEKTANT:
Rys. nr:
2.2
2022.12.19