


PLAN ORIENTACYJNY

S K A L A 1 : 20000

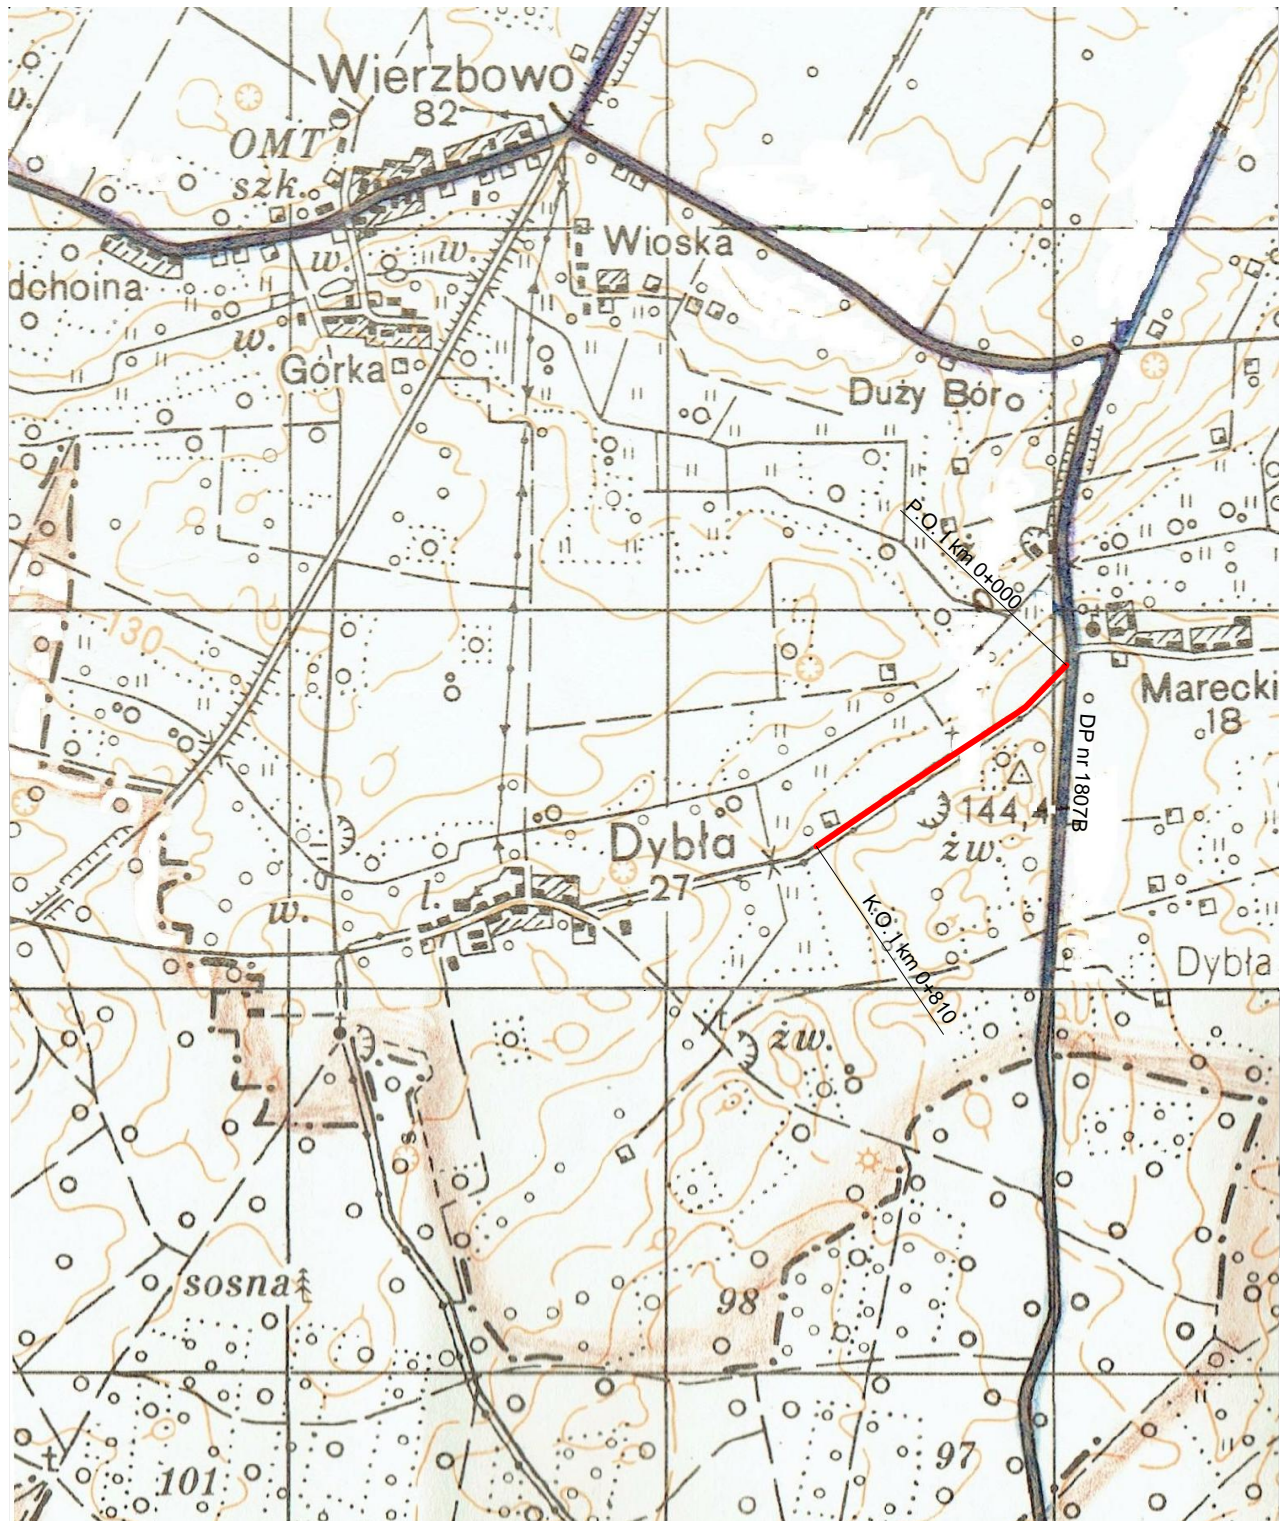

Tytuł:		PLAN ORIENTACYJNY	
Obiekt:		Przebudowa drogi gminnej nr 103312B Mareckie - Dybła etap I	
Lokalizacja:		w km 0+000 - 0+810	
Skala:	1: 20000		
Rys. nr:	1		
2017.10.06			