


PROFIL PODŁUŻNY
Skala 1:100/1000
ODC. II
w km 0+000 - 0+781,70

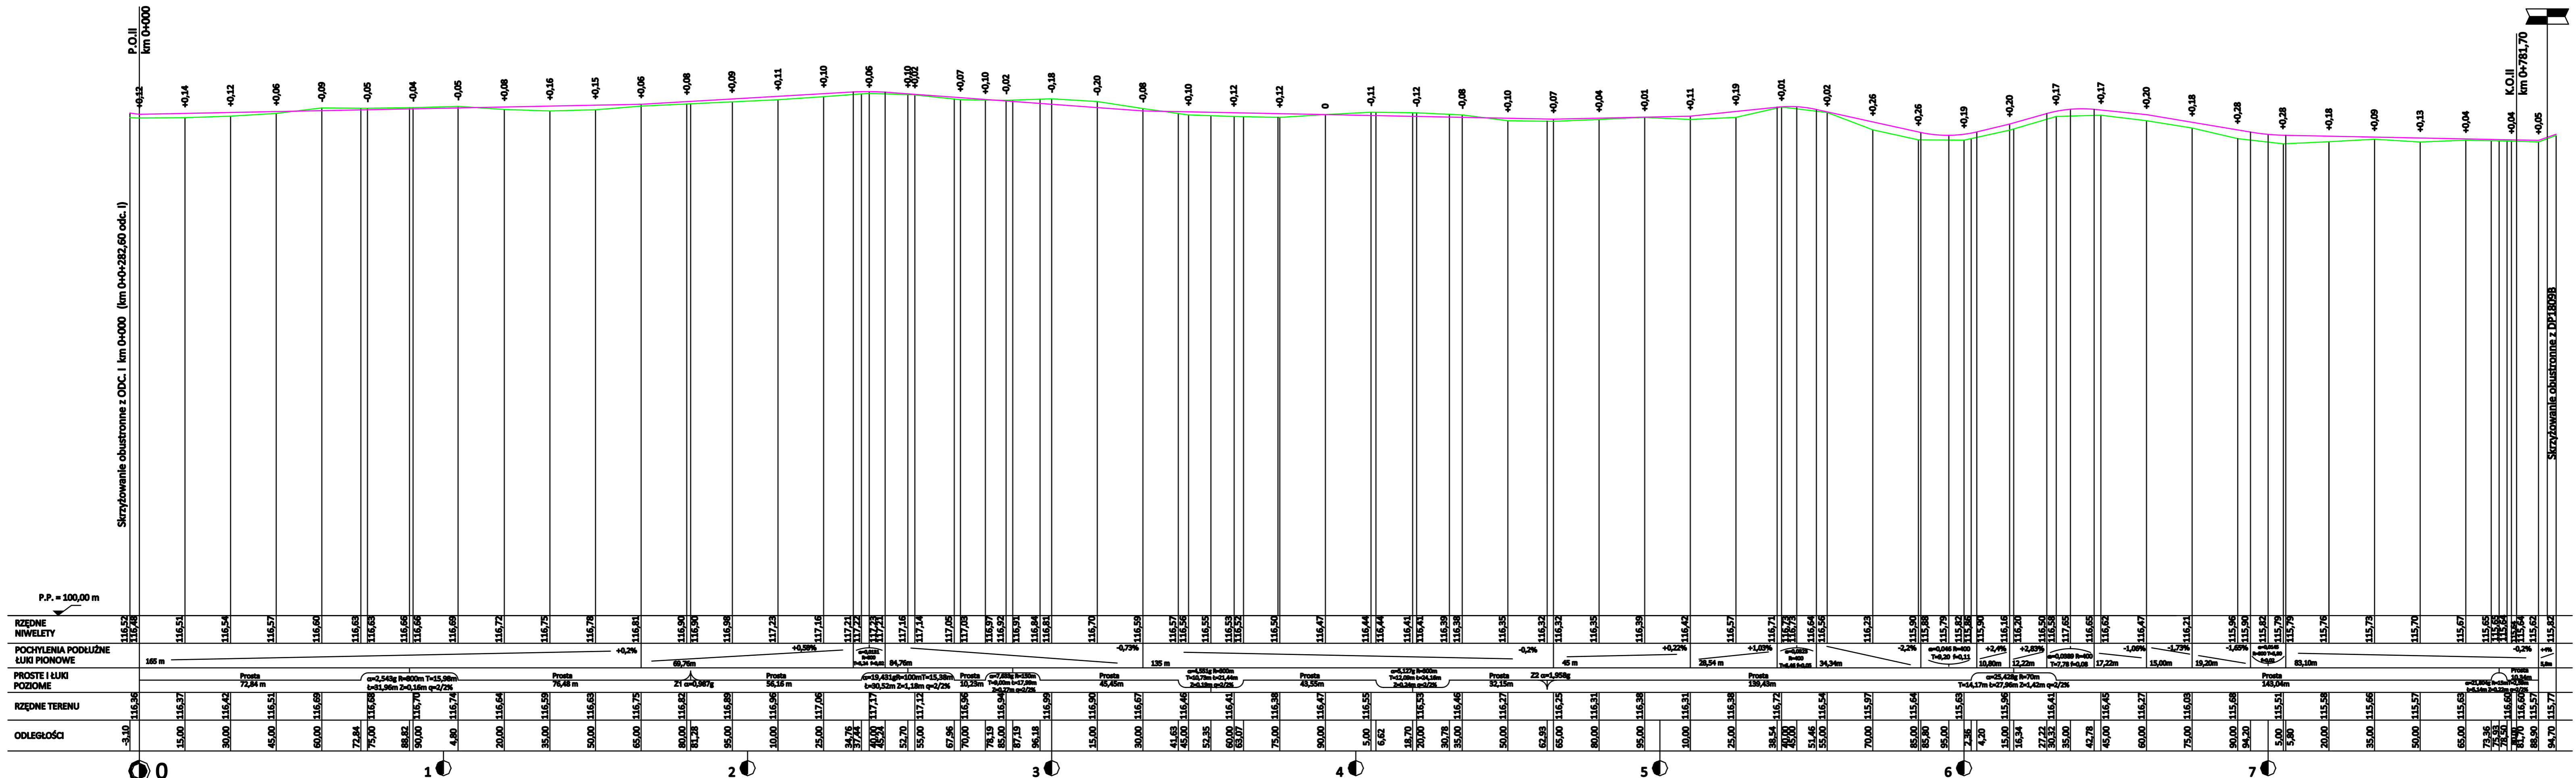

LEGENDA:

- projektowana niweleta
- teren istniejący

Tytuł:		PROFIL PODŁUŻNY	
Opis:		Przebudowa dróg gminnych nr 1425318 ul. Leśna I nr 1033268 ul. Nowa w miejscowości Białaszewo	
Lokalizacja:		Odc. I km 0+000 - 0+419,50 (ul. Leśna) Odc. II km 0+000 - 0+781,70 (ul. Leśna)	
Skala:		1:100 1:1000	
Rys. nr:		3.2	
Data:		2015.12.15	
Projektant:			