


MAPA SYTUACYJNO - WYSOKOŚCIOWA DO CELÓW PROJEKTOWYCH

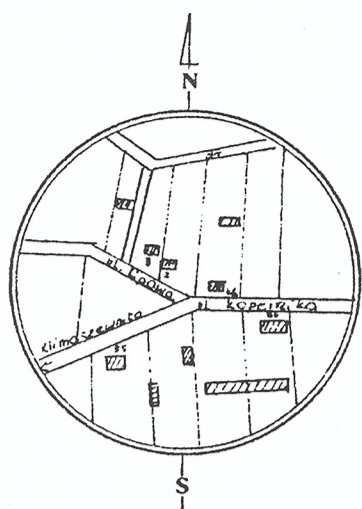

SZKIC ORIENTACYJNY
Skala 1 : 10 000

Obręb: Białaszewo
Gmina: Grajewo
Powiat: grajewski
Województwo: podlaskie
Działka nr 867/2

Sekcja mapy zasadniczej : 234.244.141


Niniejszy wtórnik został sporządzony na podstawie materiałów archiwalnych znajdujących się w zasobie Powiatowego Ośrodka Dokumentacji Geodezyjno - Kartograficznej w Grajewie oraz własnego pomiaru uzupełniającego z 2010 roku.

Nie wyklucza się istnienia urządzeń podziemnych, o których brak jest informacji branżowych wynika to z niedopełnienia przepisów zgłoszenia inwentaryzacji. (Ustawa Prawo Geodezyjne i kartograficzne z dnia 17 maja 1989 roku. Dz. U. Nr 30, poz. 163 z późn. zmianami).

ZAŁĄCZNIK GRAFICZNY DO DECYZJI
O USTALENIU LOKALIZACJI INWESTYCJI CELU PUBLICZNEGO
Nr R-PG.7324.2-1.1.10 z dnia 2010-09-28

mgr inż. Stanisław Szlechter

WÓJT GMINY GRAJEWÓ
19-200 GRAJEWÓ, ul. Komunalna 6
tel. (086) 2723000, fax (086) 2722729

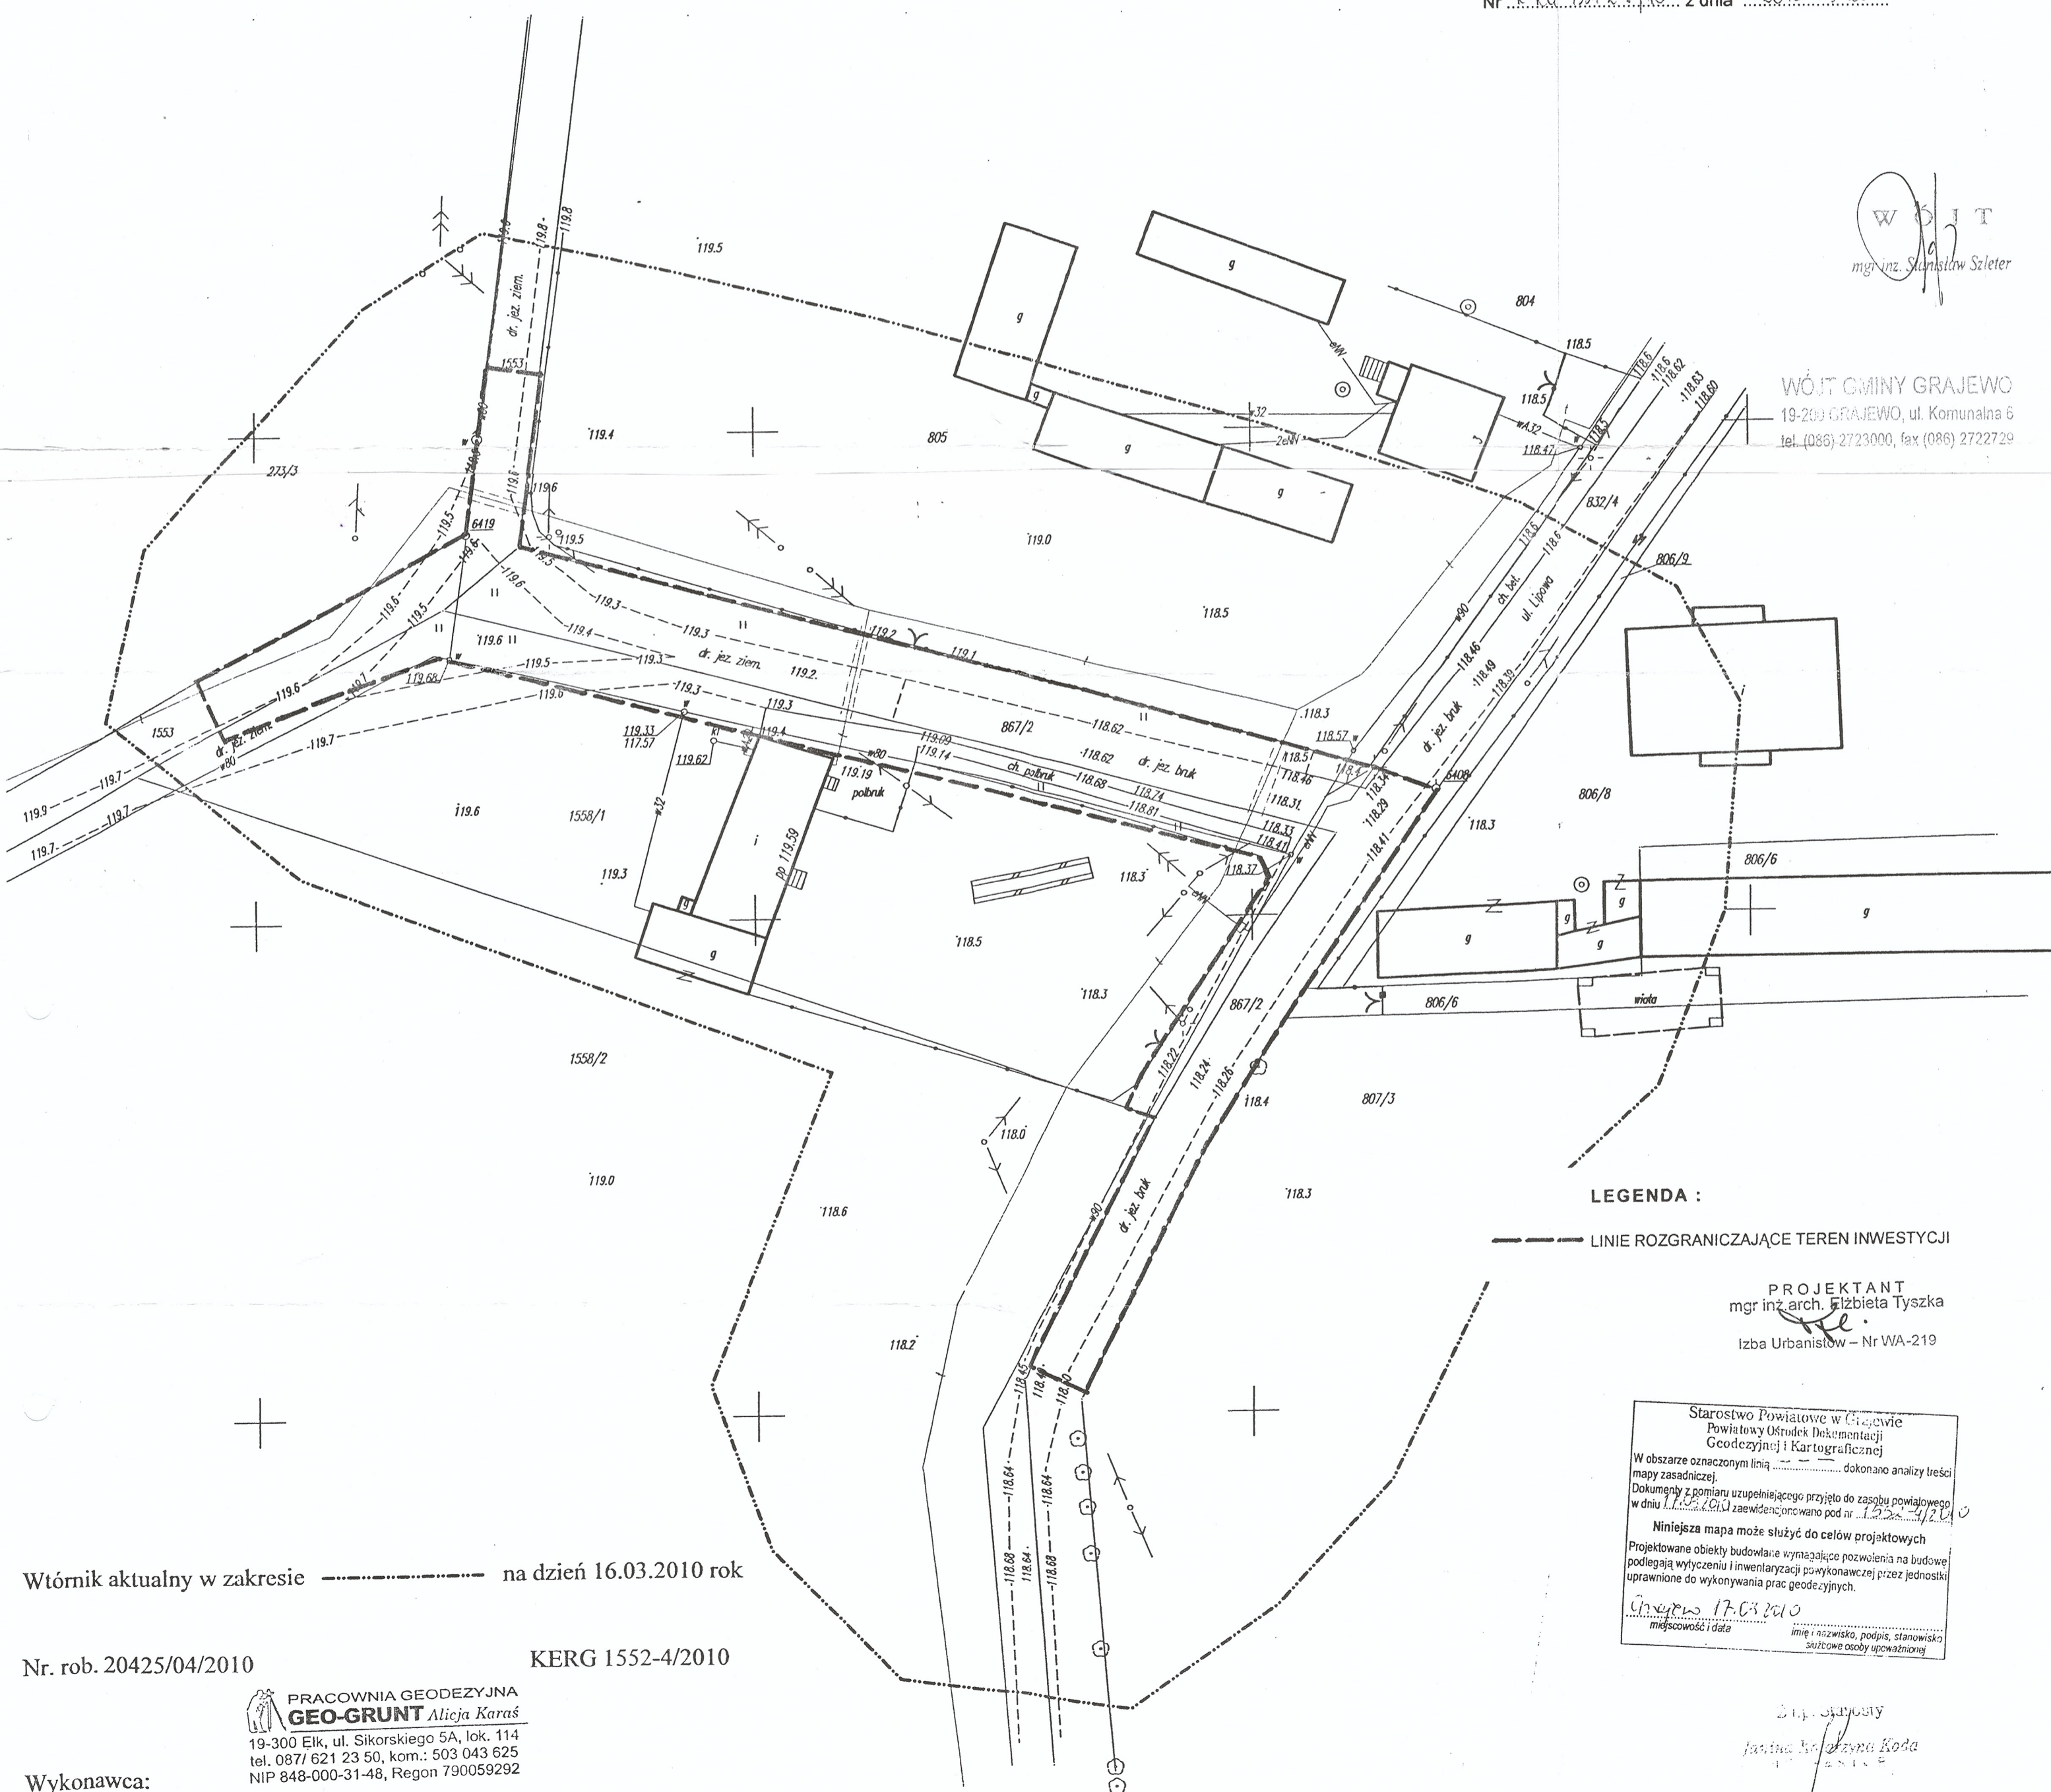

LEGENDA :

— LINIE ROZGRANICZAJĄCE TEREN INWESTYCJI

PROJEKTANT
mgr inż. arch. Elżbieta Tyska
Izba Urbanistów - Nr WA-219

Starostwo Powiatowe w Grajewie
Powiatowy Ośrodek Dokumentacji
Geodezyjnej i Kartograficznej
W obszarze oznaczonym linią dokonano analizy treści
mapy zasadniczej.
Dokumenty z pomiaru uzupełniającego przyjęto do zasobu powiatowego
w dniu 17.03.2010 i zaewidencjonowano pod nr 1522-4/2010
Niniejsza mapa może służyć do celów projektowych
Projektowane obiekty budowlane wymagające pozwolenia na budowę
podlegają wytyczeniu i inwentaryzacji poszykonawczej przez jednostki
uprawnione do wykonywania prac geodezyjnych.
Grajewo 17.03.2010
miejscowość i data
imię i nazwisko, podpis, stanowisko
funkcjowniczki

Wtórnik aktualny w zakresie na dzień 16.03.2010 rok

Nr. rob. 20425/04/2010

KERG 1552-4/2010

PRACOWNIA GEODEZYJNA
GEO-GRUNT Alicja Karaś
19-300 Elk, ul. Sikorskiego 5A, lok. 114
tel. 087/ 621 23 50, kom.: 503 043 625
NIP 848-000-31-48, Regon 790059292

ALICJA KARAŚ
GEODETA UPRAWNIONY
Upa nr 0047, 20425

Wykonawca:

mgr inż. Alicja Karaś