


PROFIL PODŁUŻNY

Skała 1:100/1000

ODC. I

w km 0+000 - 0+419,50

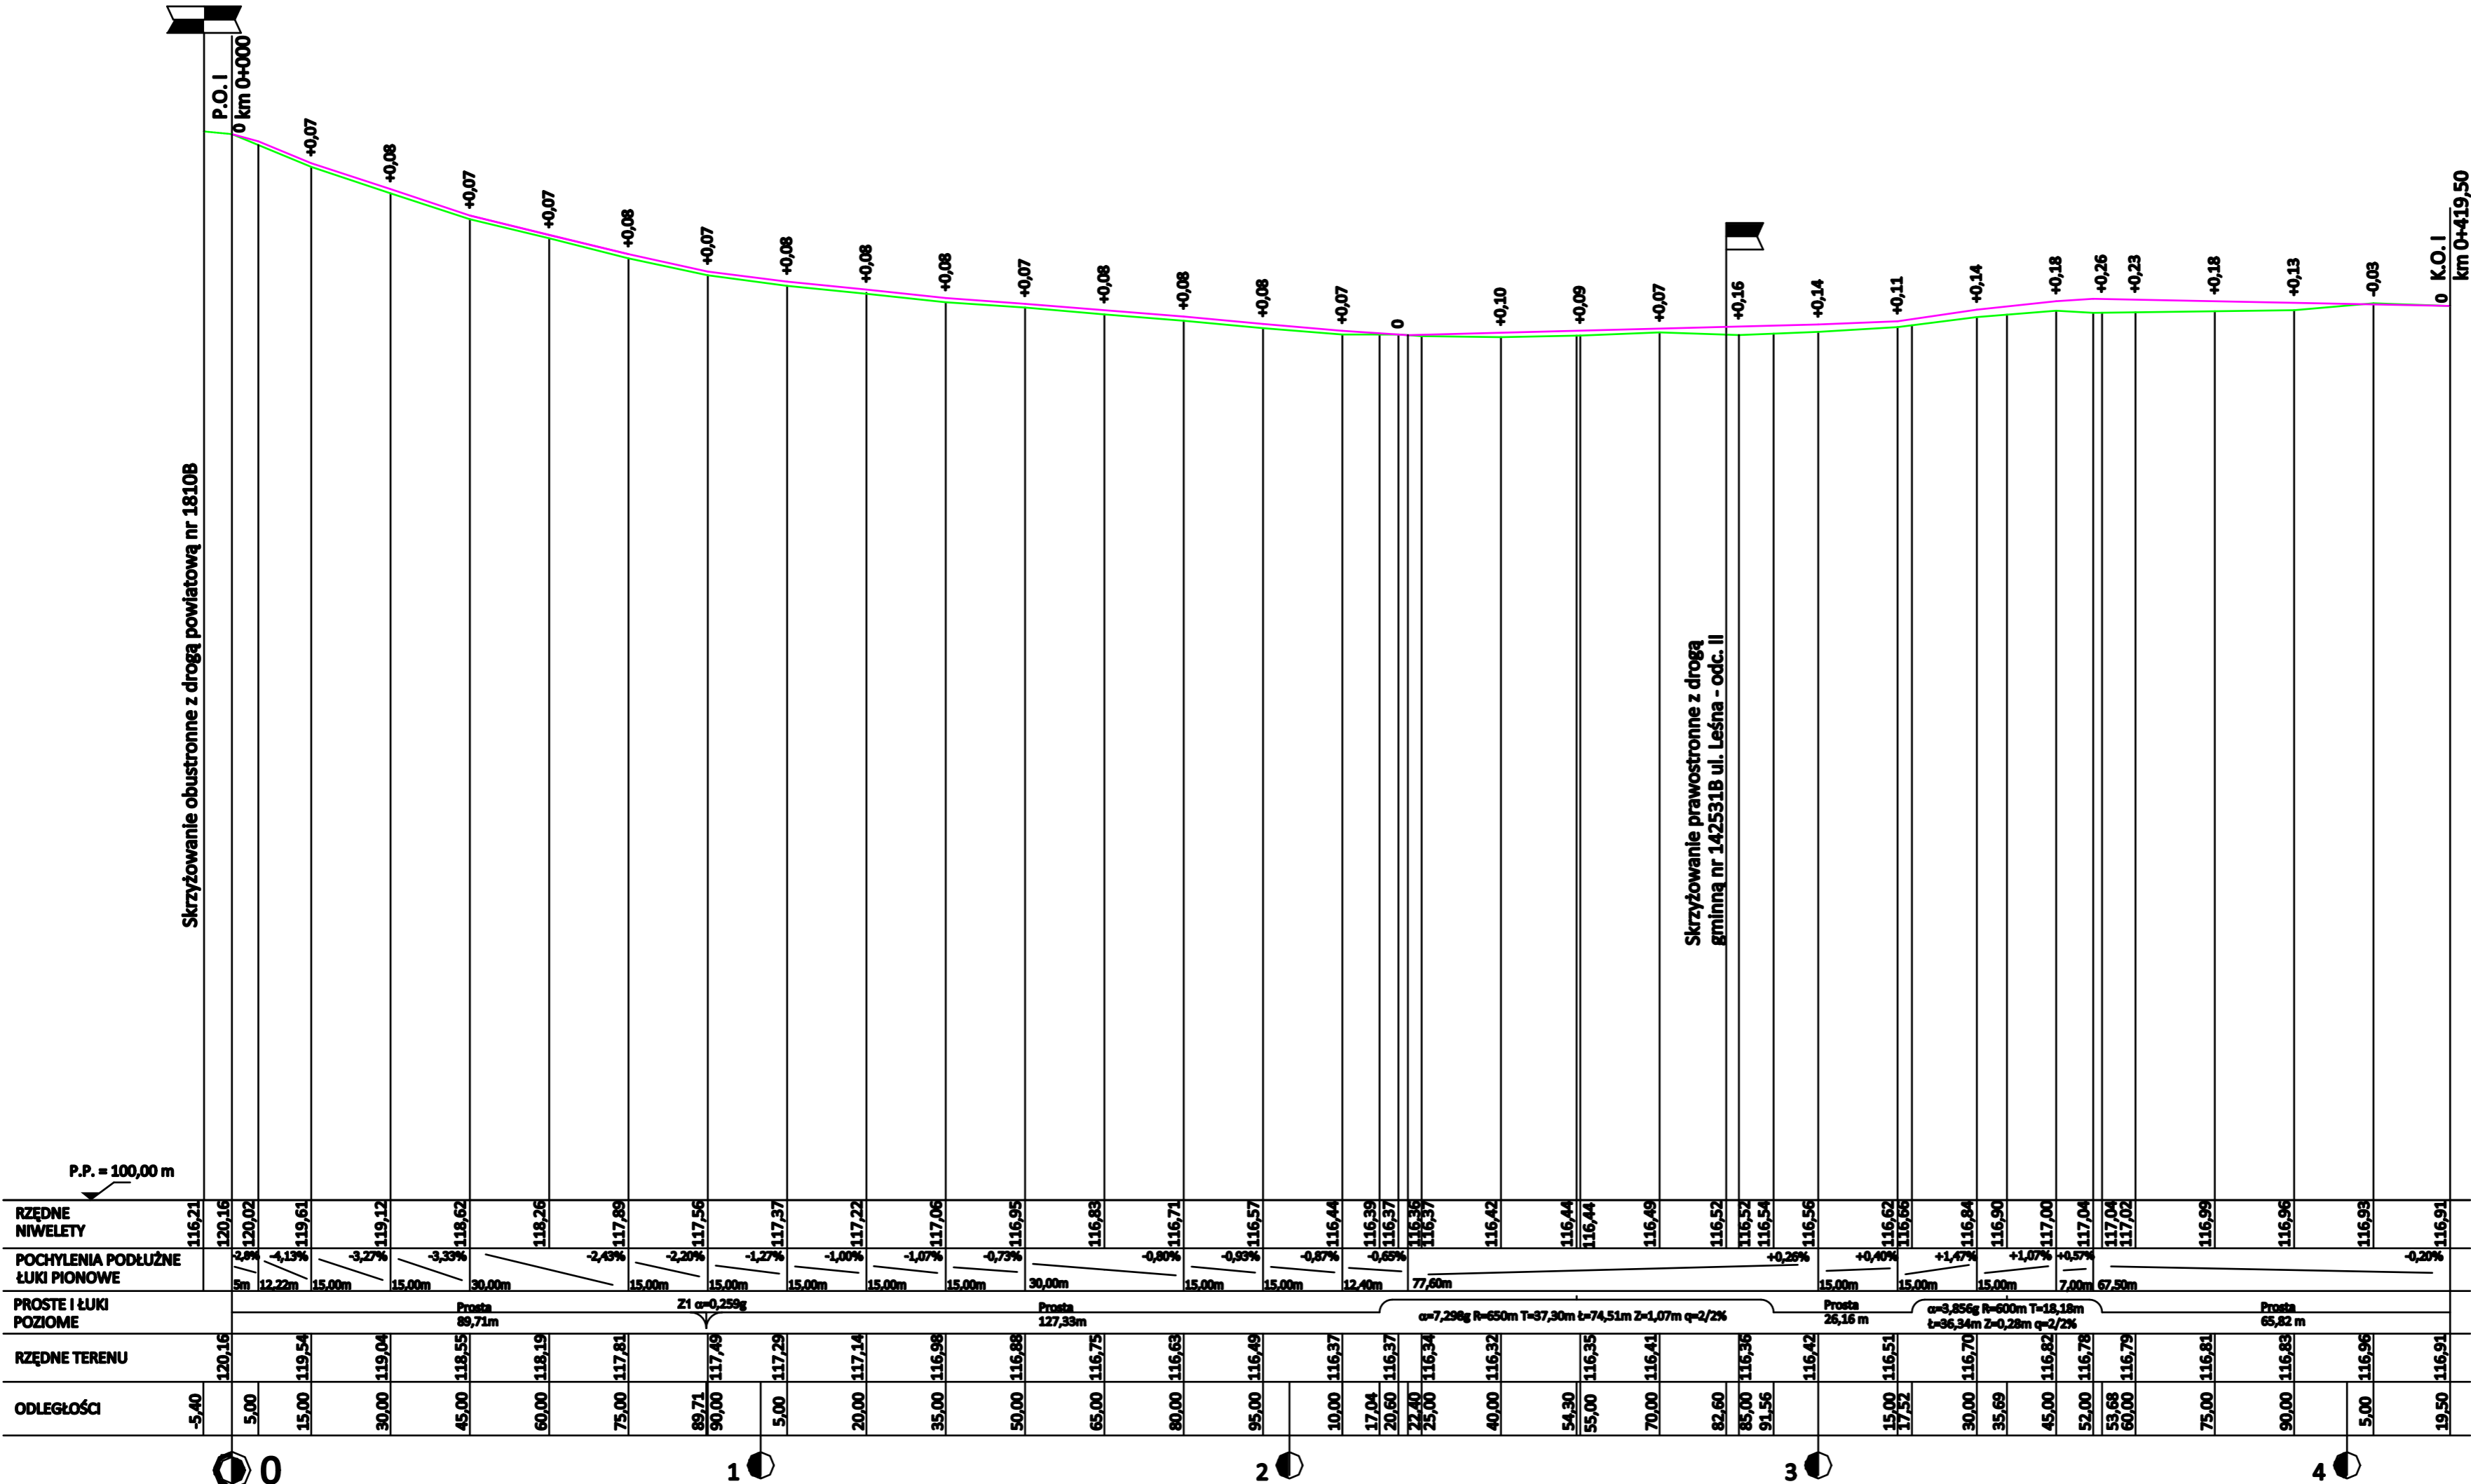

- LEGENDA:
- projektowana niweleta
 - teren istniejący

Tytuł:	PROFIL PODŁUŻNY	
Obiekt:	Przebudowa dróg gminnych nr 142531B ul. Leśna I nr 103326B ul. Nowa w miejscowości Białaszewo	
Lokalizacja:	Odc. I km 0+000 - 0+419,50 (ul. Nowa) Odc. II km 0+000 - 0+781,70 (ul. Leśna)	
Skala:	1:100 1:1000	PROJEKTANT:
Rys. nr:	3.1	
2015.12.15		